



Hillerød Ejendomsselskab
v/ SCT-Transport
Tæremosen 21
3250 Gilleleje
CVR.nr. 27045081

Rådhuset
Niels C. Nordvig
nicn@alleroed.dk

Sagsnr. 21-7880
20. 06. 2022

Bøgeholm Alle, Revideret vejprojekt, godkendelse

SCT har - i brev af 22.11.2017 med revideret materiale af 27.02.2018 - ansøgt Allerød Kommune om godkendelse af udlæg og etablering af en ny adgangsvej til et erhvervsområde ved Farremosen i Allerød.

Den 03.04.2018 har Allerød Kommune godkendt ansøgningen om etablering af vejen, Bøgeholm Allé.

Vejprojektet har hjemmel i lokalplan 3-392 "Erhvervsområde ved Farremosen" af juni 2017, hvor Bøgeholm Allé var vist som en ca. 250 m lang vej ind i området fra Nymøllevej. I Allerød Kommunes tilladelse af 03.04.2018 er det fastlagt, at vejen midlertidigt skal etableres som angivet i lokalplanen, men at vejen eventuelt på et senere tidspunkt vil kunne ændres, hvis udstykningen i området nødvendiggør det.

SCT har nu meddelt, at de matrikulære ændringer er afsluttet, og at det midlertidige udlæg af vejen, der er i overensstemmelse med lokalplanen, ønskes gjort permanent. SCT har derfor gennem sin rådgiver DJ&Co i mail af 08.04.2022 anmodet om, at Bøgeholm Allé etableres med en permanent vendeplads, som angivet på tegning 14800 – 6 – G1.

Allerød Kommune finder intet til hinder for det ansøgte, og giver hermed sin offentligretslige godkendelse af projektændringen under forudsætning af, at:

- Vendepladsen er dimensioneret til vending med både påhængsvogntog (PVT) og sættevogntog (SVT).

Denne afgørelse omfatter en ændring af den tidligere afgørelse af 03.04.2018 for så vidt angår forhold omkring vejens længde samt udformning og placering af vendepladsen. Afgørelsen er et tillæg til den tidligere afgørelse, hvorfor alle øvrige forhold og vilkår i afgørelsen af 03.04.2018 fortsat er gældende.

Nærværende afgørelse har hjemmel i Lov om Private Fællesveje §§ 27 og 41 (Lovbekendtgørelse nr. 1234 af 4. november 2015).

Tegninger fremsendt i forbindelse med det reviderede vejprojekt:

Sag - hhv. - tegn.nr.:

14800 - 6 - 1G, Skilte og afmærkningsplan



14800 - 6 - 1G, med Kørekurver

Giver ovenstående anledning til spørgsmål er I velkommen til at kontakte Teknik og Drift, Veje.

Venlig hilsen

Niels C. Nordvig

Bygn.ing. / projektleder

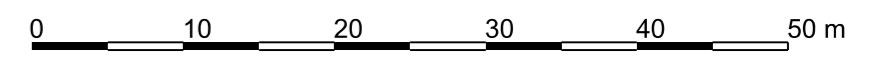
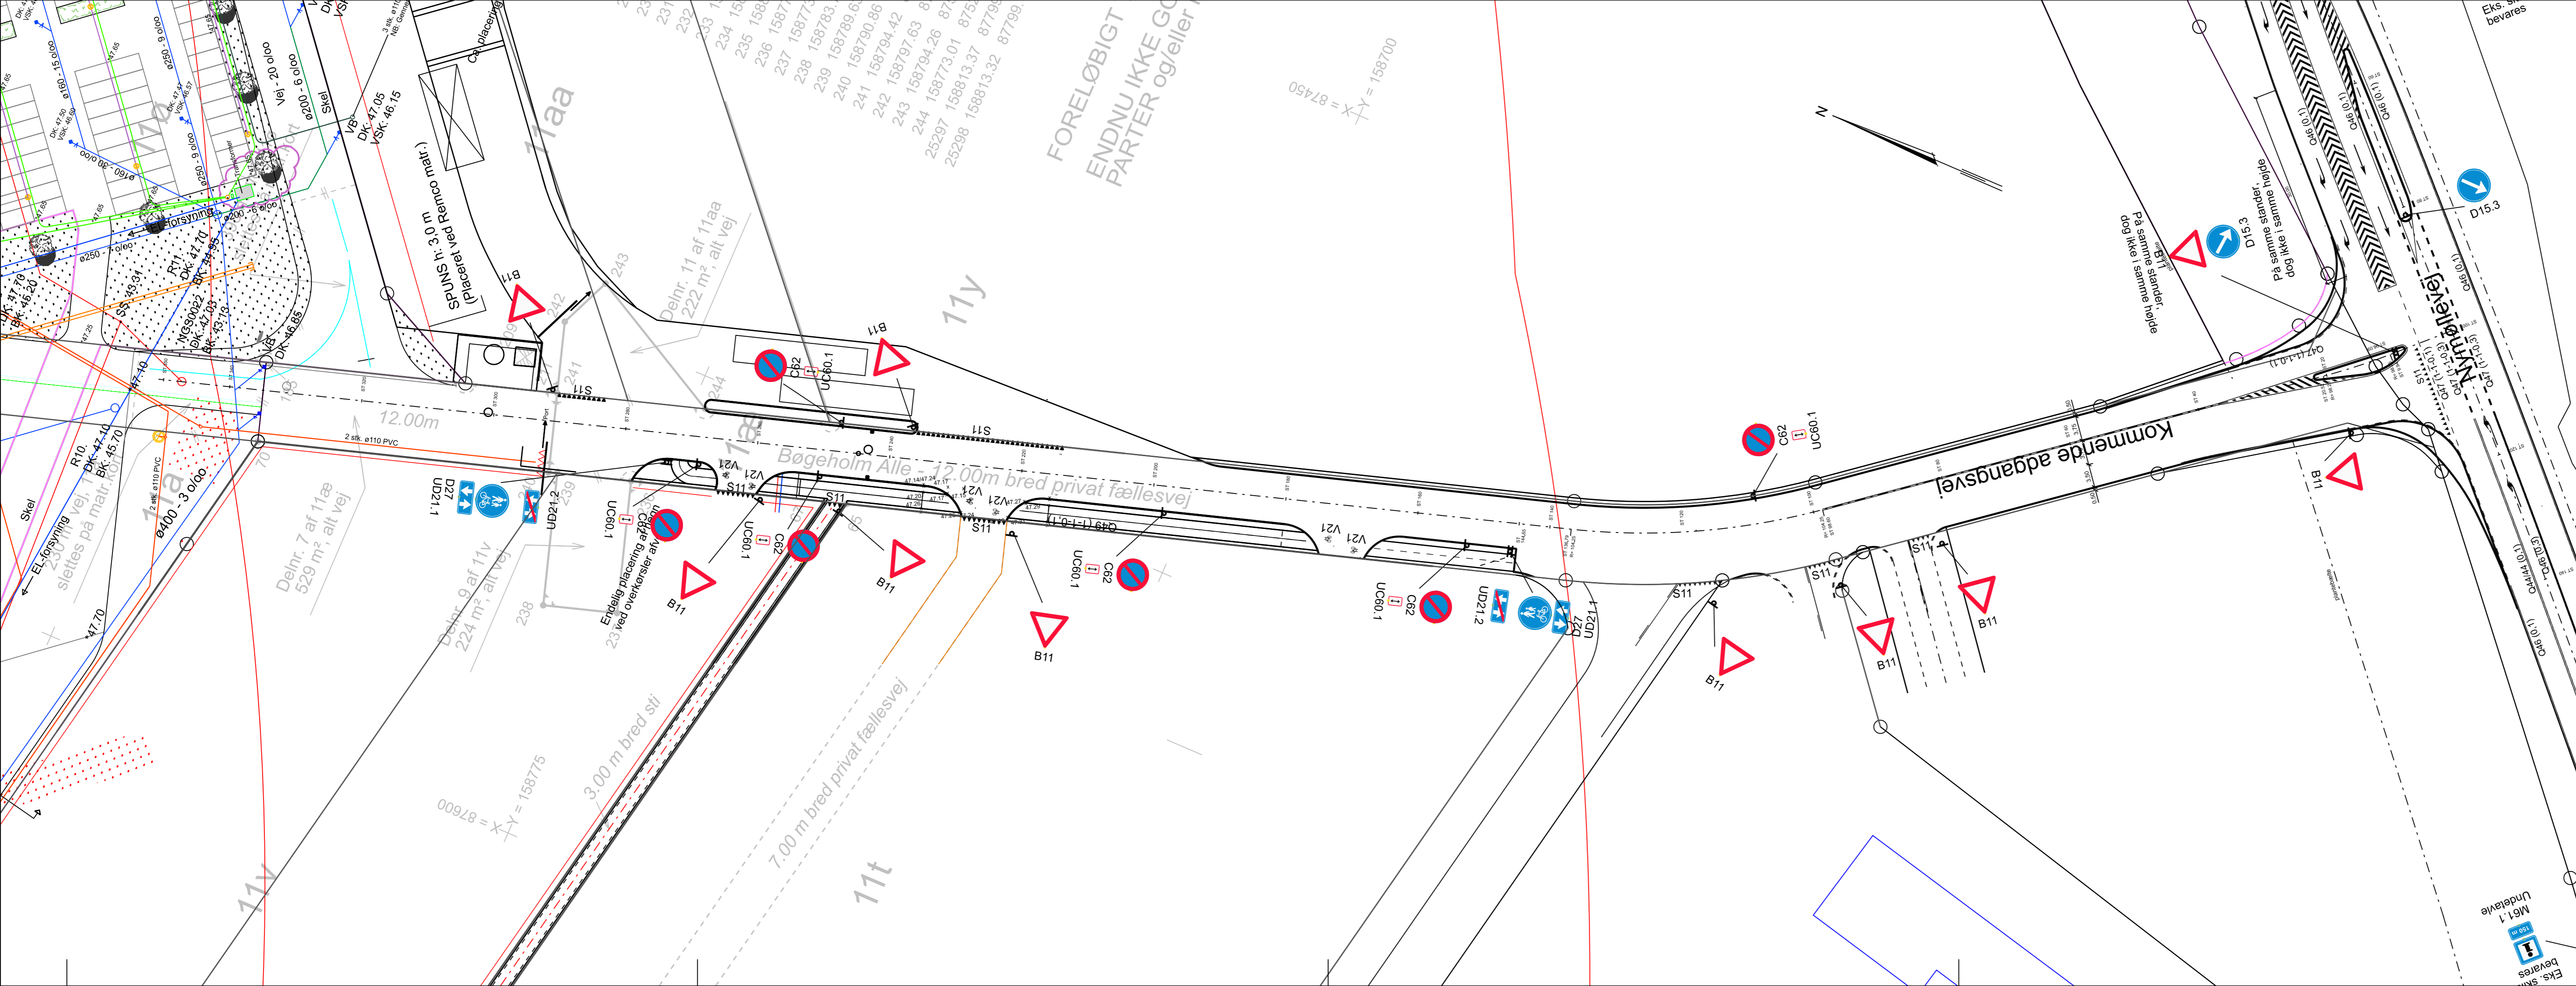


REV.	DATO	ÆNDRING OMFATTER	UDFØRT AF	KS AF
G	2022.04.05	Nyt matrikelkort - målebånd påført.		
F	2021.08.30	Ændret kørekurver til PVT og slukket for SVT.		
E	2021.08.27	Tilføjet kørekurver til PVT.		
D	2021.06.21	Skilt- og afmærkning ændret ifølge projektet.		
C	2020.07.02	Skilt- og afmærkning tilføjet ved vendeplads.		
B	2020.06.25	Tegning orienteret som de andre planer. Skille påført / flyttet.		
A	2019.02.25	Ændringer ved indkørsler til Unicon.		

Koordinater i System34 Koter i DVR90

BYGHERRE	SCT TRANSPORT A/S	SAG NR.	14800
EMNE	Byggemodning af Farremosen, Allerød Skilt- og afmærkningsplan, Stamvej	TEGN. NR.	6-1G
MÅL	1:500	DATO	2019.01.28
		INGTJE	JKJ/SE
<small>DINES JØRGENSEN & CO. A/S RÅDGIVENDE INGENIØRER FRI KIRSEBÆRALLE 9-11 3400 HILLERØD T.L.F. 45 21 66 66 www.dj-co.dk</small>		<small>ENERGIVEJ 3 4190 SØRØ T.L.F. 57 96 06 66</small>	<small>HESTEHAVEN 21 O. 1. IND 5280 ODENSE S T.L.F. 45 29 06 66</small>
KS AF		KS AF	

Filnavn: O:\PROJEKTER\148xx\14800 Farremosen\ING\14800-6-1.dgn

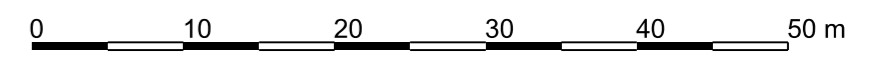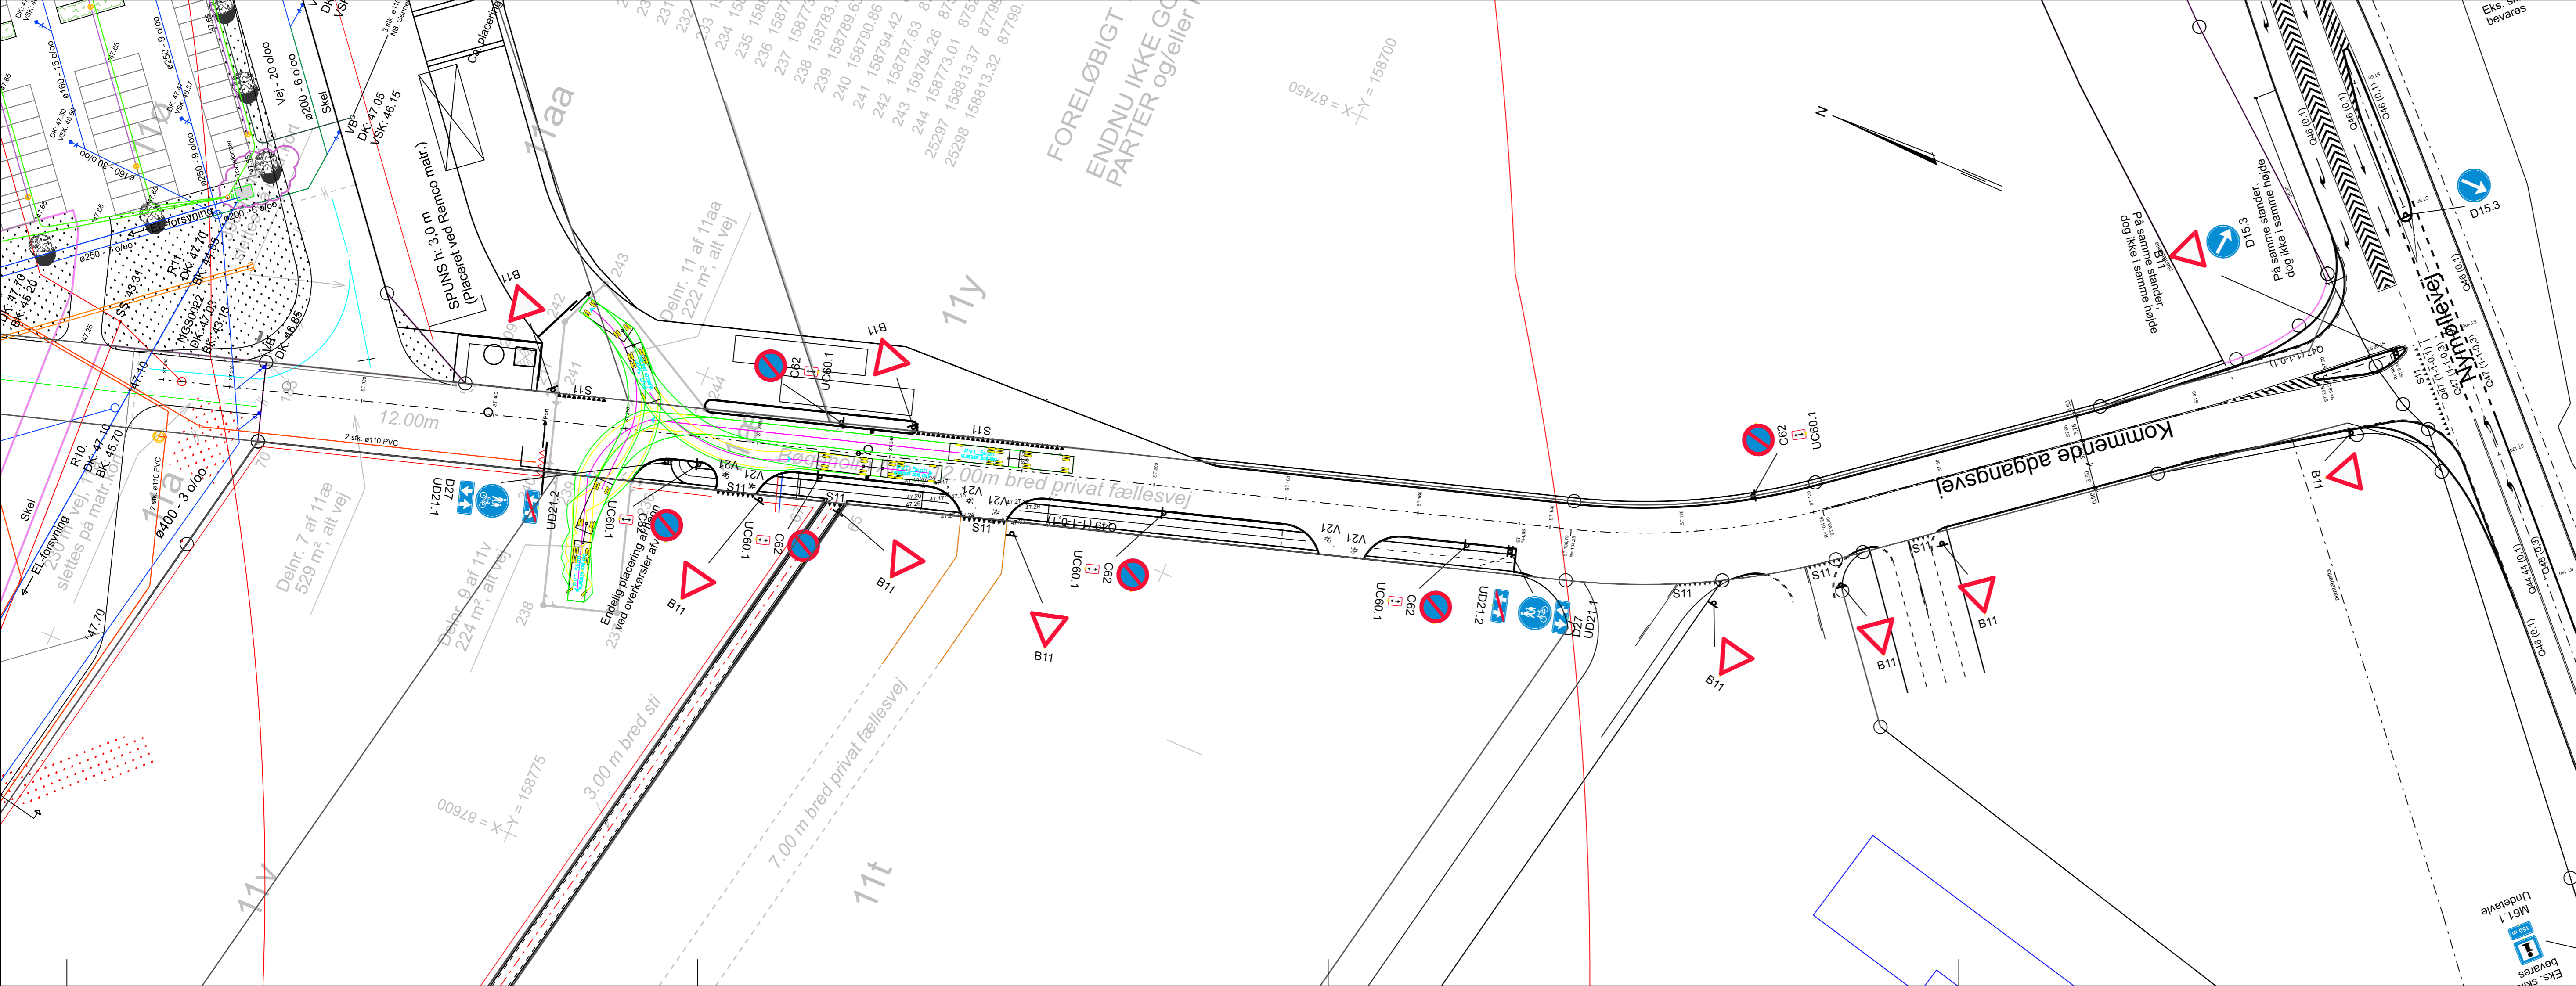

REV.	DATO	ÆNDRING OMFATTER	UDFØRT AF	KS AF
G	2022.04.05	Nyt matrikelkort - målebånd påført.		
F	2021.08.30	Ændret kørekurver til PVT og sluttet for SVT.		
E	2021.08.27	Tilføjet kørekurver til PVT.		
D	2021.06.21	Skilt- og afmærkning ændret ifølge projektet.		
C	2020.07.02	Skilt- og afmærkning tilføjet ved vendeplads.		
B	2020.06.25	Tegning orienteret som de andre planer. Skille påført / flyttet.		
A	2019.02.25	Ændringer ved indkørsler til Unicon.		
REV.	DATO	ÆNDRING OMFATTER	UDFØRT AF	KS AF

Koordinater i System34 Koter i DVR90

BYGHERRE	SCT TRANSPORT A/S	SAG NR.	14800
EMNE	Byggemodning af Farremosen, Allerød Skilt- og afmærkningsplan, Stamvej	TEGN. NR.	6-1G
	DINES JØRGENSEN & CO. A/S RÅDGIVENDE INGENIØRER FRI KIRSEBÆRALLE 9-11 4190 HILLERØD Tlf.: 45 21 66 66 www.dj-co.dk	MÅL	1:500
	ENERGIVEJ 3 4190 SØRØ Tlf.: 57 96 06 66 @dj-co.dk	DATO	2019.01.28
	HESTEHAVEN 21 O. 1. IND 5280 ODENSE S Tlf.: 45 29 06 66	INGTJE	JKJ/SE
		KS AF	

Filnavn: O:\PROJEKTER\148xx\14800 Farremosen\ING\14800-6-1.dgn